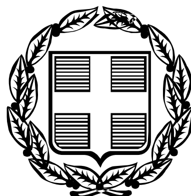



ΕΦΗΜΕΡΙΣ ΤΗΣ ΚΥΒΕΡΝΗΣΕΩΣ

ΤΗΣ ΕΛΛΗΝΙΚΗΣ ΔΗΜΟΚΡΑΤΙΑΣ

ΤΕΥΧΟΣ ΤΕΤΑΡΤΟ **Αρ. Φύλλου 1415**

27 Δεκεμβρίου 2005

ΠΕΡΙΕΧΟΜΕΝΑ

ΑΠΟΦΑΣΕΙΣ

ΑΠΟΦΑΣΕΙΣ

Αριθ. 7200 (1)

Επικύρωση καθορισμού οριστικών οριογραμμών τμήματος του ρέματος Κοκκιναρά στο Ο.Τ. 390 του Δήμου Κηφισιάς.

Ο ΓΕΝΙΚΟΣ ΓΡΑΜΜΑΤΕΑΣ ΠΕΡΙΦΕΡΕΙΑΣ ΑΤΤΙΚΗΣ

Έχοντας υπόψη:

1. Το άρθρο 6 του ν. 2503/1997 «Διοίκηση, οργάνωση, στελέχωση της Περιφέρειας κλπ». (ΦΕΚ 107/Α/ 30.5.1997.)

2. Το άρθρο 5 του ν. 3010/2002 «Εναρμόνιση του ν. 1650/1988 με τις οδηγίες ΕΟΚ-11/1997 ΕΕ & ΕΟΚ-61/1996 ΕΕ διαδικασία οριοθέτησης και ρυθμίσεις θεμάτων για τα υδατορέματα και άλλες διατάξεις» και συγκεκριμένα το Άρθρο 5 αυτού.

3. Την Εγκ-33/1998 του Υπουργείου Περιβάλλοντος, Χωροταξίας και Δημοσίων Έργων «Αστυνόμευση ρεμάτων και συντήρηση αντιπλ/κών έργων».

4. Την από 7.11.2005 θεώρηση της Δ/νσης Τεχνικών Υπηρεσιών Νομαρχιακής Αυτ/σης Αθηνών-Πειραιώς Νομαρχίας Αθηνών των τοπογραφικών διαγραμμάτων, της Τεχνικής έκθεσης, των διατομών και της Περιβαλλοντικής μελέτης του ρέματος.

5. Το υπ' αριθμ. Οικ. 51599/7.11.2005 έγγραφο της Δ.Τ.Υ.Ν.Α. Αθηνών - Πειραιώς Νομαρχίας Αθηνών.

6. Το υπ' αριθμ. 31425/3.8.2005 έγγραφο της Δ.Τ.Υ.Ν.Α. Αθηνών - Πειραιώς, Νομαρχίας Αθηνών.

7. Την υπ' αριθμ. 311/29.9.2005 κατά την 16η συνεδρίαση, απόφαση του Δ.Σ. Κηφισιάς, αποφασίζουμε:

Επικυρώνουμε τον καθορισμό των οριστικών οριογραμμών (μπλε γραμμές) του ρέματος Κοκκιναρά στο Ο.Τ. 390 του Δήμου Κηφισιάς, όπως αυτές καθορίζονται επακριβώς, στις οριζοντιογραφίες κλίμακας 1:500, στο σύστημα ΕΓΣΑ 87, με τις πολυγωνικές γραμμές και τους πίνακες των ορθογώνιων συντεταγμένων των κορυφών τους.

Η υδραυλική μελέτη οριοθέτησης του ρέματος που αποτελείται από την τεχνική έκθεση, τους υδραυλικούς υπολογισμούς και τα τοπογραφικά διαγράμματα που περιλαμβάνουν την σχεδίαση των πολυγωνικών γραμμών οριοθέτησης εκατέρωθεν του ρέματος έχουν συνταχθεί από τους μελετητές «Νίκος Κονδυλάτος & Κυριακή Παντελαίου» και των οποίων ο έλεγχος και η θεώρηση έγινε από τη Δ/νση Τεχνικών Υπηρεσιών Νομαρχιακής Αυτ/σης Αθηνών.

Η απόφαση αυτή να δημοσιευθεί στην Εφημερίδα της Κυβερνήσεως.

Αθήνα, 8 Δεκεμβρίου 2005

Ο Γενικός Γραμματέας Περιφέρειας
ΧΑΡ. ΜΑΝΙΑΤΗΣ

ΓΕΝΙΚΟ ΤΥΠΟΓΡΑΦΕΙΟ
Για τεχνικούς λόγους στο σχεδιάγραμμα
έγινε σμίκρυνση κατά ποσοστό 78 %

ΚΑΘΟΡΙΣΜΟΣ ΟΡΙΟΓΡΑΜΜΗΣ

ΣΗΜΕΙΟ	X	Y
1	484252.3476	4214154.0023
2	484272.3477	4214170.8007
3	484312.9349	4214204.8905
4	484313.6723	4214210.6250

ΣΗΜΕΙΟ	X	Y
5	484319.1420	4214185.2354
6	484302.9520	4214171.9940
7	484288.9006	4214159.0272
8	484277.8205	4214141.2557

ΠΡΟΤΕΙΝΟΜΕΝΗ ΟΡΙΟΓΡΑΜΜΗ ΡΕΜΑΤΟΣ

ΓΡΑΜΜΗ ΠΛΗΜΜΥΡΑΣ

ΟΡΙΟΓΡΑΜΜΗ ΥΠΕΧΩΔΕ
(ΥΠΕΧΩΔΕ 1888/29/12/94)

ΕΛΛΗΝΙΚΗ ΔΗΜΟΚΡΑΤΙΑ
ΝΟΜΑΡΧΙΑ ΑΘΗΝΩΝ

ΕΡΓΟ:

ΟΡΙΟΘΕΤΗΣΗ ΡΕΜΑΤΟΣ ΚΟΚΚΙΝΑΡΑ
ΣΤΟ Ο.Τ 390 ΔΗΜΟΥ ΚΗΦΙΣΙΑΣ

ΘΕΜΑ:

ΟΡΙΖΟΝΤΙΟΓΡΑΦΙΑ
ΚΑΘΟΡΙΣΜΟΣ ΜΠΛΕ ΓΡΑΜΜΗΣ(ΟΤ 390)


		ΑΡΙΘΜΟΣ ΣΧΕΔΙΟΥ	02
ΗΜΕΡΟΜΗΝΙΑ:	ΙΟΥΝΙΟΣ 2005	ΚΛΙΜΑΚΑ	1:500

ΜΕΛΕΤΗΤΕΣ

ΝΙΚΟΣ ΚΟΝΔΥΛΑΤΟΣ :ΤΟΠΟΓΡΑΦΟΣ ΜΗΧΑΝΙΚΟΣ-ΠΟΛΕΟΔΟΜΟΣ
ΚΥΡΙΑΚΗ ΠΑΝΤΕΛΑΙΟΥ :ΤΟΠΟΓΡΑΦΟΣ ΜΗΧΑΝΙΚΟΣ-ΥΔΡΑΥΛΙΚΟΣ

ΝΑΞΟΥ 14-15238 ΧΑΛΑΝΔΡΙ, ΤΗΛ. 210-6080066 6393458 FAX. 210-6082110, Email: kypan@tee.gr

	ΕΝΕΡΓΕΙΑ		ΟΝΟΜΑ	ΗΜ/ΝΙΑ	ΥΠΟΓΡΑΦΗ
ΓΙΑ ΤΙΣ ΤΕΧΝΙΚΕΣ ΥΠΗΡΕΣΙΕΣ	ΕΛΕΓΧΘΗΚΕ	Ο ΕΠΙΒΛΕΠΩΝ ΜΗΧΑΝΙΚΟΣ			
	ΘΕΩΡΗΘΗΚΕ	Ο ΔΙΕΥΘΥΝΤΗΣ ΤΕΧΝΙΚΩΝ ΥΠΗΡΕΣΙΩΝ			
	ΕΓΚΡΙΘΗΚΕ	ΕΓΚΡΙΤΙΚΗ ΑΠΟΦΑΣΗ			

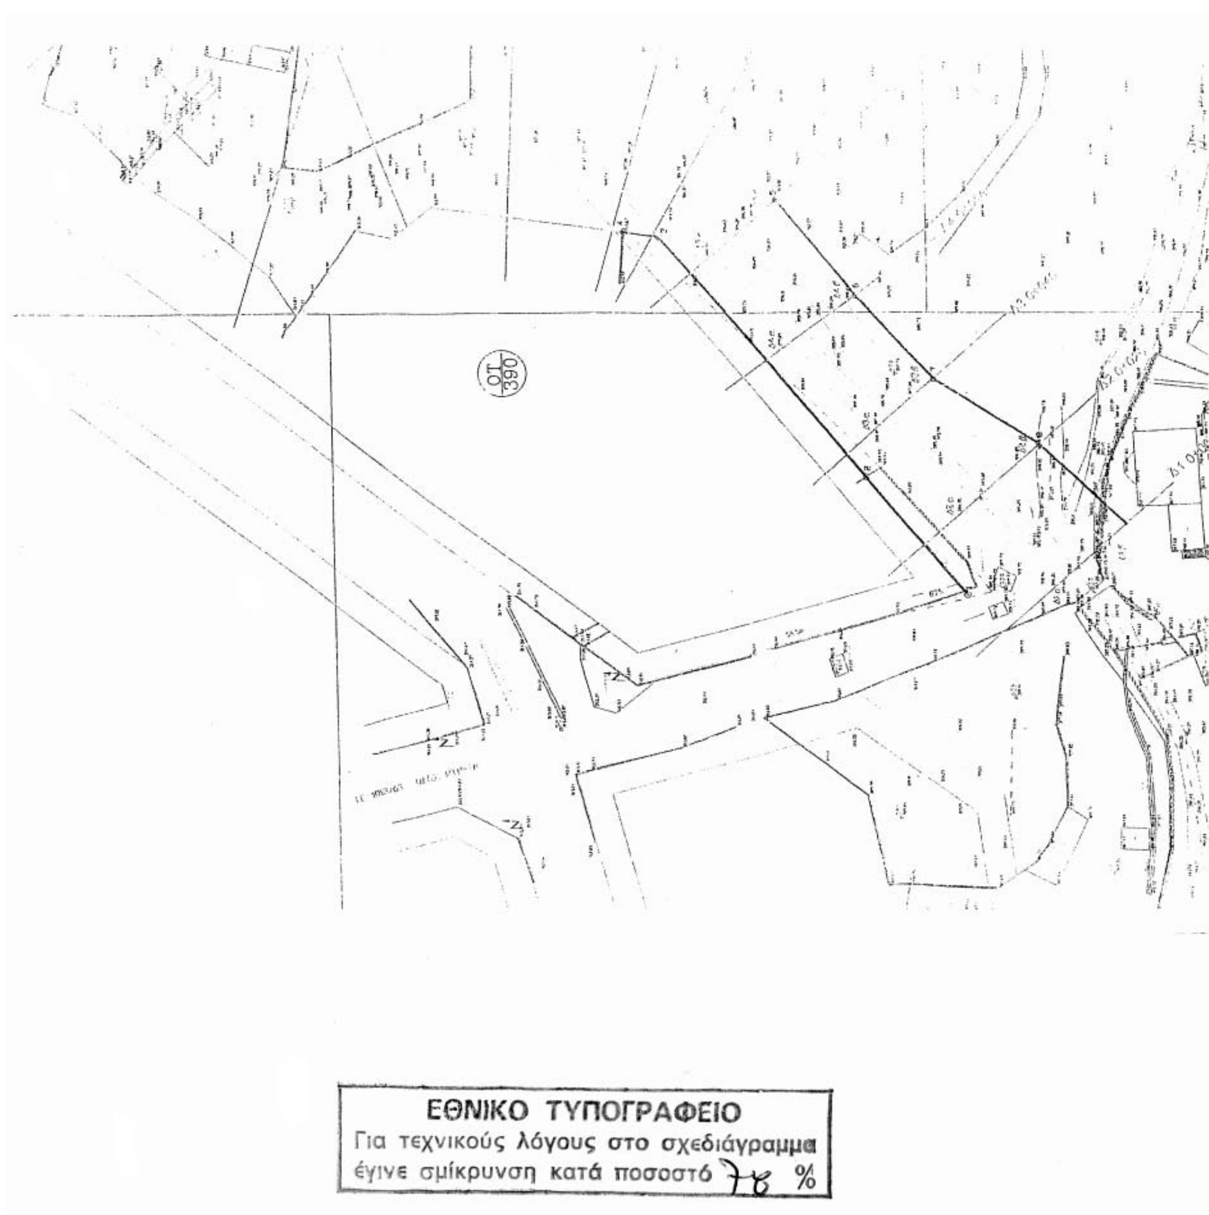
ΟΤ
390
ΕΘΝΙΚΟ ΤΥΠΟΓΡΑΦΕΙΟ
Για τεχνικούς λόγους στο σχεδιάγραμμα
έγινε σμίκρυνση κατά ποσοστό 78 %

ΚΑΘΟΡΙΣΜΟΣ ΟΡΙΟΓΡΑΜΜΗΣ

ΣΗΜΕΙΟ	X	Y
1	484252.3476	4214154.0023
2	484272.3477	4214170.8007
3	484312.9349	4214204.8905
4	484313.6723	4214210.6250

ΣΗΜΕΙΟ	X	Y
5	484319.1420	4214185.2354
6	484302.9520	4214171.9940
7	484288.9006	4214159.0272
8	484277.8205	4214141.2557

ΠΡΟΤΕΙΝΟΜΕΝΗ ΟΡΙΟΓΡΑΜΜΗ ΡΕΜΑΤΟΣ

ΓΡΑΜΜΗ ΠΛΗΜΜΥΡΑΣ

ΟΡΙΟΓΡΑΜΜΗ ΥΠΕΧΩΔΕ
(ΥΠΕΧΩΔΕ 1888/29/12/94)

ΕΛΛΗΝΙΚΗ ΔΗΜΟΚΡΑΤΙΑ
ΝΟΜΑΡΧΙΑ ΑΘΗΝΩΝ

ΕΡΓΟ:

ΟΡΙΟΘΕΤΗΣΗ ΡΕΜΑΤΟΣ ΚΟΚΚΙΝΑΡΑ ΣΤΟ Ο.Τ 390 ΔΗΜΟΥ ΚΗΦΙΣΙΑΣ

ΕΘΝΙΚΟ ΤΥΠΟΓΡΑΦΕΙΟ
Για τεχνικούς λόγους στο σχεδιάγραμμα έγινε σμίκρυνση κατά ποσοστό 55 %

ΘΕΜΑ:

ΟΡΙΖΟΝΤΙΟΓΡΑΦΙΑ ΚΑΘΟΡΙΣΜΟΣ ΜΠΛΕ ΓΡΑΜΜΗΣ(ΟΤ 390)

		ΑΡΙΘΜΟΣ ΣΧΕΔΙΟΥ	Ο2
ΗΜΕΡΟΜΗΝΙΑ :	ΙΟΥΝΙΟΣ 2005	ΚΛΙΜΑΚΑ	1:500

ΜΕΛΕΤΗΤΕΣ:
ΝΙΚΟΣ ΚΟΝΔΥΛΑΤΟΣ :ΤΟΠΟΓΡΑΦΟΣ ΜΗΧΑΝΙΚΟΣ-ΠΟΛΕΟΔΟΜΟΣ
ΚΥΡΙΑΚΗ ΠΑΝΤΕΛΑΙΟΥ :ΤΟΠΟΓΡΑΦΟΣ ΜΗΧΑΝΙΚΟΣ-ΥΔΡΑΥΛΙΚΟΣ
ΝΑΞΟΥ 14-15238 ΧΑΛΑΝΔΡΙ, ΤΗΛ: 210-6080566,6393458 FAX: 210-6082110, Email: kypan@tee.gr

	ΕΝΕΡΓΕΙΑ		ΟΝΟΜ/ΜΟ	ΗΜ/ΝΙΑ	ΥΠΟΓΡΑΦΗ
ΓΙΑ ΤΙΣ ΤΕΧΝΙΚΕΣ ΥΠΗΡΕΣΙΕΣ	ΕΛΕΓΧΘΗΚΕ	Ο ΕΠΙΒΛΕΠΩΝ ΜΗΧΑΝΙΚΟΣ			
	ΘΕΩΡΗΘΗΚΕ	Ο ΔΙΕΥΘΗΝΤΗΣ ΤΕΧΝΙΚΩΝ ΥΠΗΡΕΣΙΩΝ			
	ΕΓΚΡΙΘΗΚΕ	ΕΓΚΡΙΤΙΚΗ ΑΠΟΦΑΣΗ			

ΕΘΝΙΚΟ ΤΥΠΟΓΡΑΦΕΙΟ
Για τεχνικούς λόγους στο σχεδιάγραμμα
έγινε σμίκρυνση κατά ποσοστό %

Αριθ. 35935 (2)

Τροποποίηση εγκεκριμένου ρυμοτομικού σχεδίου Έδεσσας Ν. Πέλλας στα Ο.Τ. 221-222.

Ο ΝΟΜΑΡΧΗΣ ΠΕΛΛΑΣ

Έχοντας υπόψη:

1. Τις διατάξεις του π.δ. 30/1996 (ΦΕΚ 21 Α/1996) «Κώδικας Νομαρχιακής Αυτ/σης»,όπως τροποποιήθηκε και ισχύει.

2. Την υπ' αριθμ. 100/25.8.2003 (ΦΕΚ 1742Β/26.11.2003) απόφαση του Ν.Σ. Πέλλας.

3. Τις διατάξεις του άρθρου 3 και 70 του από 17.7.1923 ν.δ. «περί σχεδίων πόλεων και κωμών του Κράτους», όπως τροποποιήθηκε και συμπληρώθηκε μεταγενέστερα.

4. Τις διατάξεις του άρθρου 6 του ν. 1337/1983 (ΦΕΚ 33Α) «Οικιστικός Νόμος», όπως τροποποιήθηκε και συμπληρώθηκε μεταγενέστερα.

5. Τις διατάξεις του άρθρου 3 του ν. 1577/1985 (ΦΕΚ 210Α) «περί ΓΟΚ», όπως τροποποιήθηκε και συμπληρώθηκε μεταγενέστερα.

6. Τις διατάξεις του ν. 3044/2002 (ΦΕΚ 197Α/2002) και ειδικότερα το άρθρο 10.

7. Τις διατάξεις του άρθρου 90 του «Κώδικα Νομοθεσίας για την Κυβέρνηση και τα Κυβερνητικά Όργανα», που κυρώθηκε με το άρθρο πρώτο του Π.Δ/τος 63/2005.

8. Την υπ' αριθμ. ΕΠΑ 31/19.7.1991 (ΦΕΚ 618Δ/1991) απόφαση Νομάρχη Πέλλας «Αναθεώρηση εγκεκριμένου σχεδίου Δήμου Έδεσσας».

9. Την υπ' αριθμ. 50631/16.5.1997 (ΦΕΚ 503Δ/1997) απόφαση «Αναθεώρηση εγκεκριμένου ρυμοτομικού σχεδίου Έδεσσας για τροποποίηση των ρυμοτομικών και οικοδομικών γραμμών».

10. Το υπ' αριθμ. 16215/19.10.2005 έγγραφο του Δήμου Έδεσσας, με το οποίο μας διαβιβάζει τα απαιτούμενα για την τροποποίηση δικαιολογητικά.

11. Την υπ' αριθμ. 182/30.8.2005 απόφαση Δημοτικού Συμβουλίου Έδεσσας, με την οποία γνωμοδοτεί θετικά για την προτεινόμενη τροποποίηση.

12. Το από 5.9.2005 Αποδεικτικό Δημοσίευσης της τροποποίησης στο Δήμο Έδεσσας.

13. Την υπ' αριθμ. 11970/20.9.2005 ανακοίνωση της τροποποίησης στις εφημερίδες.

14. Τα αποκόμματα των εφημερίδων Πρωινή και Εδεσσαϊκή της 22-23.9.2005 και 24.9, 1.10.2005.

15. Τα αποδεικτικά επίδοσης στους εμπλεκόμενους ιδιοκτήτες.

16. Την από 25.10.2005 θετική εισήγηση της Υπηρεσίας.

17. Τη σύμφωνη γνώμη του Συμβουλίου Χ.Ο.Π. Ν.Α. Πέλλας. (Πρακτικό 6ο της 26ης Οκτωβρίου 2005,πράξη 29), αποφασίζουμε:

Άρθρο 1

Εγκρίνεται η τροποποίηση του εγκεκριμένου ρυμοτομικού Σχεδίου Έδεσσας, Δήμου Έδεσσας Ν. Πέλλας στα Ο.Τ. 221-222 που αφορά στην μετατόπιση της οικοδομικής γραμμής, όπως φαίνεται στο συνημμένο στην παρούσα απόφαση και θεωρημένο από το Διευθυντή της Δ/νσης Πολεοδ/κού Σχεδ/σμού-Οικισμού και Χωρ/ξίας Ν.Α. Πέλλας με την από 14 Νοεμβρίου 2005 πράξη, πρωτότυπο τοπογραφικό διάγραμμα σε κλίμακα 1:200 του οποίου αντίτυπο δημοσιεύεται μαζί με την απόφαση αυτή αποτελεί αναπόσπαστο τμήμα της.

Άρθρο 2

Η ισχύς της απόφασης αυτής αρχίζει από την ημέρα δημοσίευσης της στην Εφημερίδα της Κυβερνήσεως.

Από τις διατάξεις αυτής της απόφασης δεν προκαλείται δαπάνη εις βάρος του κρατικού προϋπολογισμού ούτε εις βάρος του προϋπολογισμού του οικείου ΟΤΑ.

Κατά της παρούσας επιτρέπεται σύμφωνα με το άρθρο 69 του π.δ. 30/96 (ΦΕΚ 21/Α) η άσκηση προσφυγής ενώπιον του Γενικού Γραμματέα Περιφέρειας μόνο για παράβαση Νόμου μέσα σε αποκλειστική προθεσμία τριάντα (30) ημερών από την λήψη της παρούσας που κατατίθεται στο Τμήμα Πολεοδομίας της Ν.Α. Πέλλας.


Κατά της απόφασής μας αυτής, ως και της εκδιδομένης αποφάσεως επί της προσφυγής του άρθρου 69 του π.δ. 30/1996, επιτρέπεται αίτηση ακύρωσης ως και αίτηση αναστολής εκτέλεσης της προσβαλλόμενης απόφασής μας, ενώπιον του Συμβουλίου της Επικράτειας, μέσα σε αποκλειστική προθεσμία εξήντα (60) ημερών.


Η απόφαση αυτή να δημοσιευθεί στην Εφημερίδα της Κυβερνήσεως.

Έδεσσα, 14 Νοεμβρίου 2005

Ο Νομάρχης

ΠΡ. ΣΙΒΕΝΑΣ

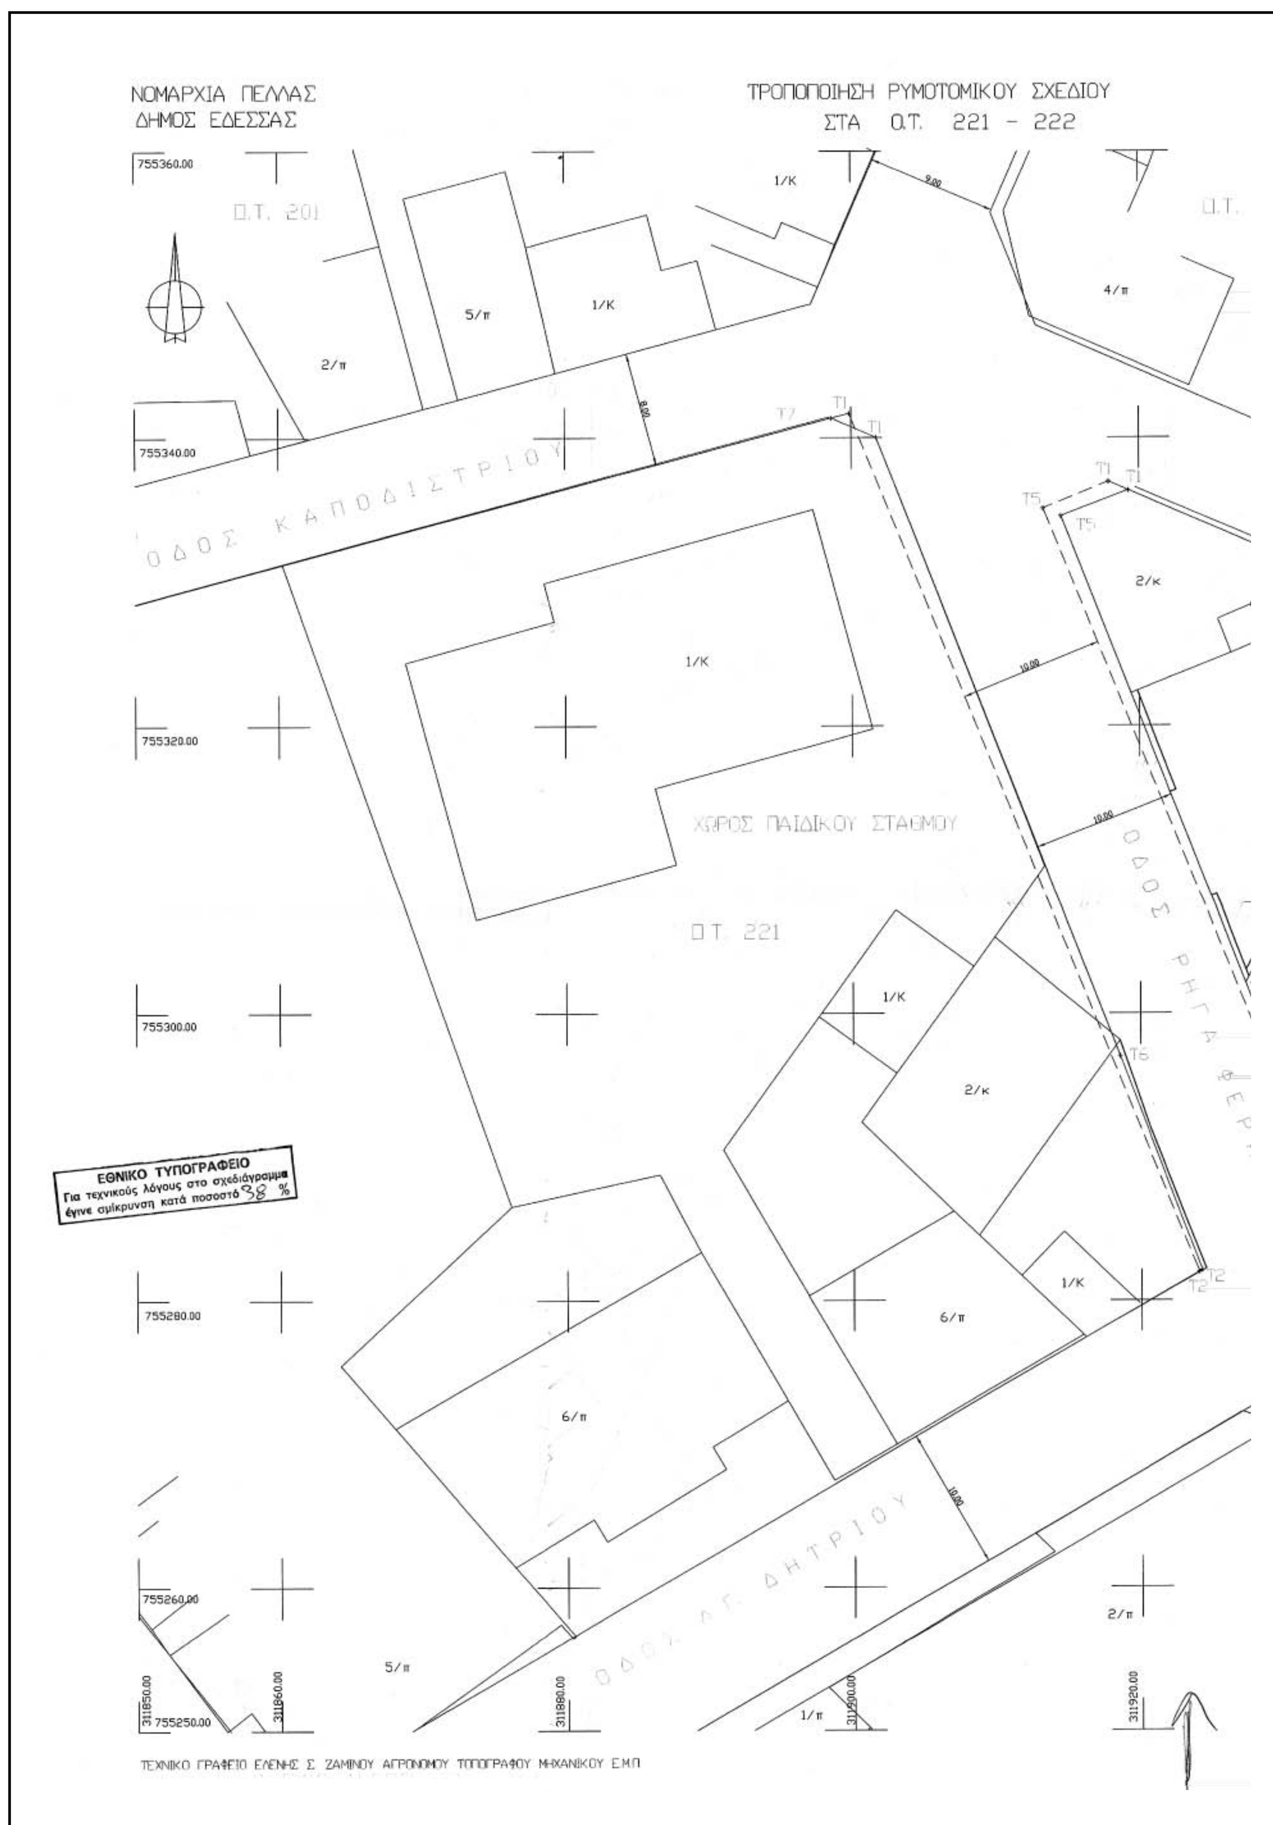
ΝΟΜΑΡΧΙΑ ΠΕΛΛΑΣ
ΔΗΜΟΣ ΕΔΕΣΣΑΣ
ΤΡΟΠΟΠΟΙΗΣΗ ΡΥΜΟΤΟΜΙΚΟΥ ΣΧΕΔΙΟΥ
ΣΤΑ Ο.Τ. 221 - 222
Ο.Τ. 201
ΟΔΟΣ ΚΑΠΟΔΙΣΤΡΙΟΥ
ΧΩΡΟΣ ΠΑΙΔΙΚΟΥ ΣΤΑΘΜΟΥ
Ο.Τ. 221
ΟΔΟΣ ΡΗΓΑ ΦΕΡ
ΟΔΟΣ ΑΓ. ΔΗΤΡΙΟΥ
ΕΘΝΙΚΟ ΤΥΠΟΓΡΑΦΕΙΟ
Για τεχνικούς λόγους στο σχεδιάγραμμα
έγινε σμίκρυνση κατά ποσοστό 38 %
ΤΕΧΝΙΚΟ ΓΡΑΦΕΙΟ ΕΛΕΝΗΣ Σ. ΖΑΜΙΝΟΥ ΑΓΡΟΝΟΜΟΥ ΤΟΠΟΓΡΑΦΟΥ ΜΗΧΑΝΙΚΟΥ Ε.Μ.Π.

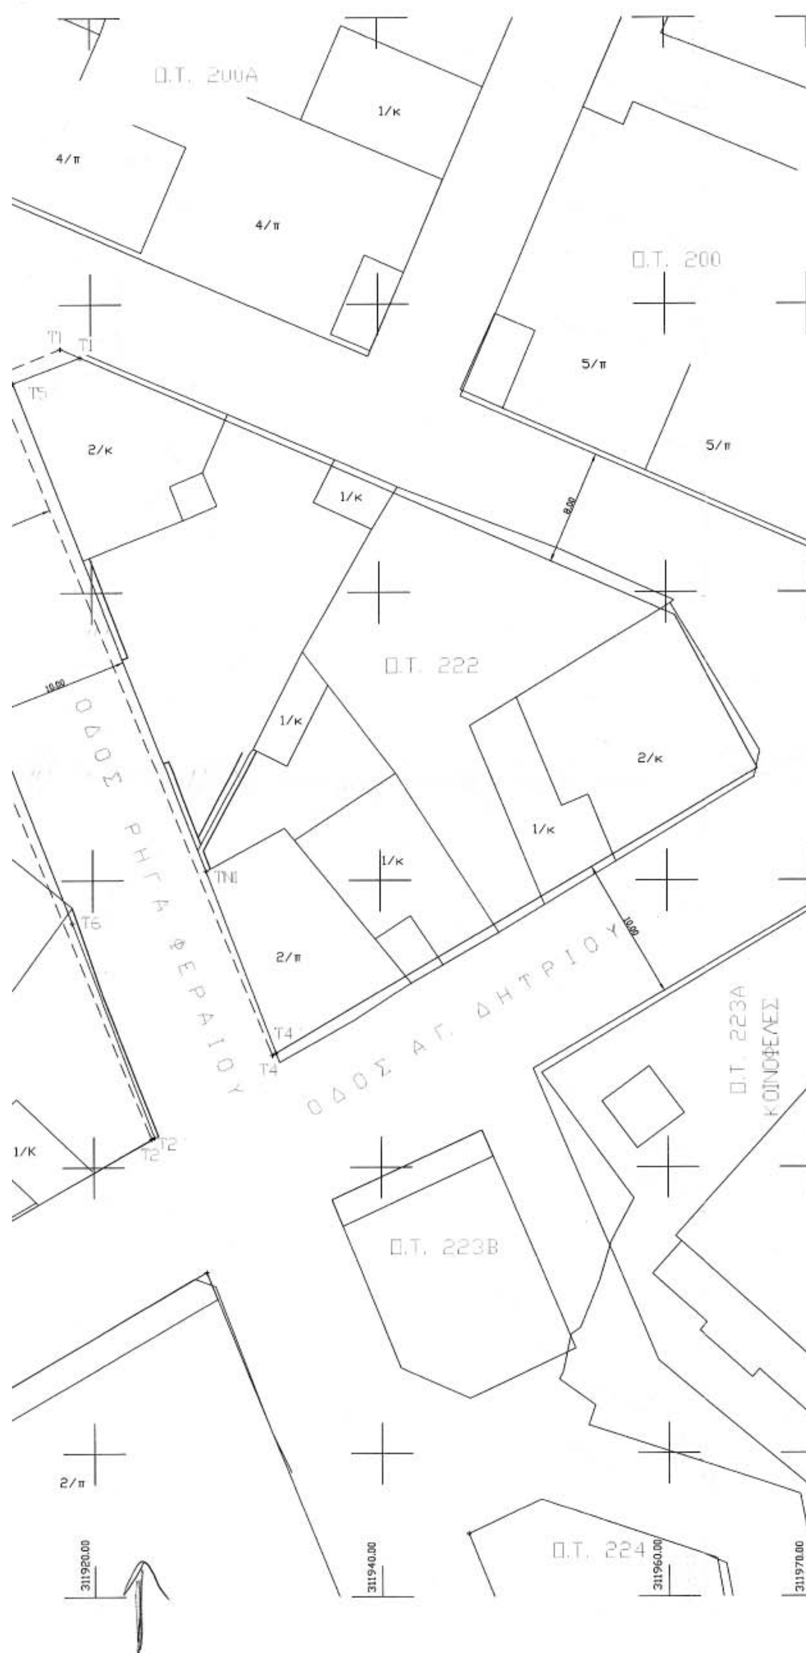

ΥΠΟΜΝΗΜΑ

——	ΠΡΟΤΕΙΝΟΜΕΝΗ ΡΥΜΟΤΟΜΙΚΗ ΓΡΑΜΜΗ
------	ΚΑΤΑΡΓΟΥΜΕΝΗ ΡΥΜΟΤΟΜΙΚΗ ΓΡΑΜΜΗ
——	ΠΡΟΤΕΙΝΟΜΕΝΗ ΟΙΚΟΔΟΜΙΚΗ ΓΡΑΜΜΗ
------	ΚΑΤΑΡΓΟΥΜΕΝΗ ΟΙΚΟΔΟΜΙΚΗ ΓΡΑΜΜΗ

ΚΑΤΑΡΓΟΥΜΕΝΕΣ ΣΥΝΤΕΤΑΓΜΕΝΕΣ ΟΙΚΟΔΟΜΙΚΟΥ ΤΕΤΡΑΓΩΝΟΥ

Ο.Τ. 221

T2	X=311924.05	Y=755281.99
T1	X=311899.85	Y=755341.70

ΠΡΟΤΕΙΝΟΜΕΝΕΣ ΣΥΝΤΕΤΑΓΜΕΝΕΣ ΟΙΚΟΔΟΜΙΚΟΥ ΤΕΤΡΑΓΩΝΟΥ

Ο.Τ. 221

T2΄	X=311924.25	Y=755282.11
T6	X=311918.57	Y=755297.03
T1΄	X=311901.72	Y=755340.01
T7	X=311898.59	Y=755341.36

ΚΑΤΑΡΓΟΥΜΕΝΕΣ ΣΥΝΤΕΤΑΓΜΕΝΕΣ ΟΙΚΟΔΟΜΙΚΟΥ ΤΕΤΡΑΓΩΝΟΥ

Ο.Τ. 222

T4	X=311932.46	Y=755287.85
T5	X=311913.34	Y=755335.03
T1	X=311917.89	Y=755336.88

ΠΡΟΤΕΙΝΟΜΕΝΕΣ ΣΥΝΤΕΤΑΓΜΕΝΕΣ ΟΙΚΟΔΟΜΙΚΟΥ ΤΕΤΡΑΓΩΝΟΥ

Ο.Τ. 222

T4΄	X=311932.72	Y=755288.00
T6	X=311927.90	Y=755300.64
T5΄	X=311914.58	Y=755334.50
T1΄	X=311919.26	Y=755336.29

ΤΜΗΜΑ ΠΟΛΕΟΔΟΜΙΑΣ κ ΠΟΛΕΟΔΟΜΙΚΩΝ ΕΦΑΡΜΟΓΩΝ

ΤΡΟΠΟΠΟΙΗΣΗ ΡΥΜΟΤΟΜΙΚΟΥ ΣΧΕΔΙΟΥ
ΣΤΟ ΟΙΚΟΔΟΜΙΚΟ ΤΕΤΡΑΓΩΝΟ 221-222
ΣΥΜΦΩΝΑ ΜΕ ΤΗΝ ΥΠ. ΑΡ. 35935/14-11-2005
ΑΠΟΦΑΣΗ ΝΟΜΑΡΧΗ ΠΕΛΛΑΣ

Ο.Τ. 221-222 ΕΔΕΣΣΑΣ

ΚΛΙΜΑΚΑ: 1:200

ΟΡΟΙ ΔΟΜΗΣΕΩΣ - Δ/ΤΑΓΜΑ ΡΥΜ. Ε.Π.Α 31/19-7-91
ΦΕΚ 17-9-91
ΤΟΜΕΑΣ Β
ΑΡΤΙΟΤΗΤΑ: Κανονας 8 -100/Παρεκκλιση 10-150 πριν ΓΟΚ/85
ΣΔ=2.1
ΠΟΣΟΣΤΟ ΚΑΛΥΨΗΣ: ΓΟΚ/85
ΜΕΓΙΣΤΟ ΥΨΟΣ 18.50μ.

ΗΜΕΡΟΜΗΝΙΑ: ΕΔΕΣΣΑ ΝΟΕΜΒΡΙΟΣ 2005

Η συντάξασα
Αθανασία Θ. Κρυσταλλίδου
Μηχ. ΠΕ1 με Γ΄ βο

Ε.Ν.
Δ/ντής Πολεοδ. Σχεδιασμού-Χωροταξίας
Ν.Α. Πέλλας
Τελιανίδης
ΠΕ2 με Α΄ βο